


INFORMATIONEN I denna ritning är exklusiv egendom av StoreTec AB. All kopiering, helt eller delvis utan StoreTecs tillstånd, är strängt förbjuden.

PROPRIETARY AND CONFIDENTIAL
DO NOT SCALE DRAWING

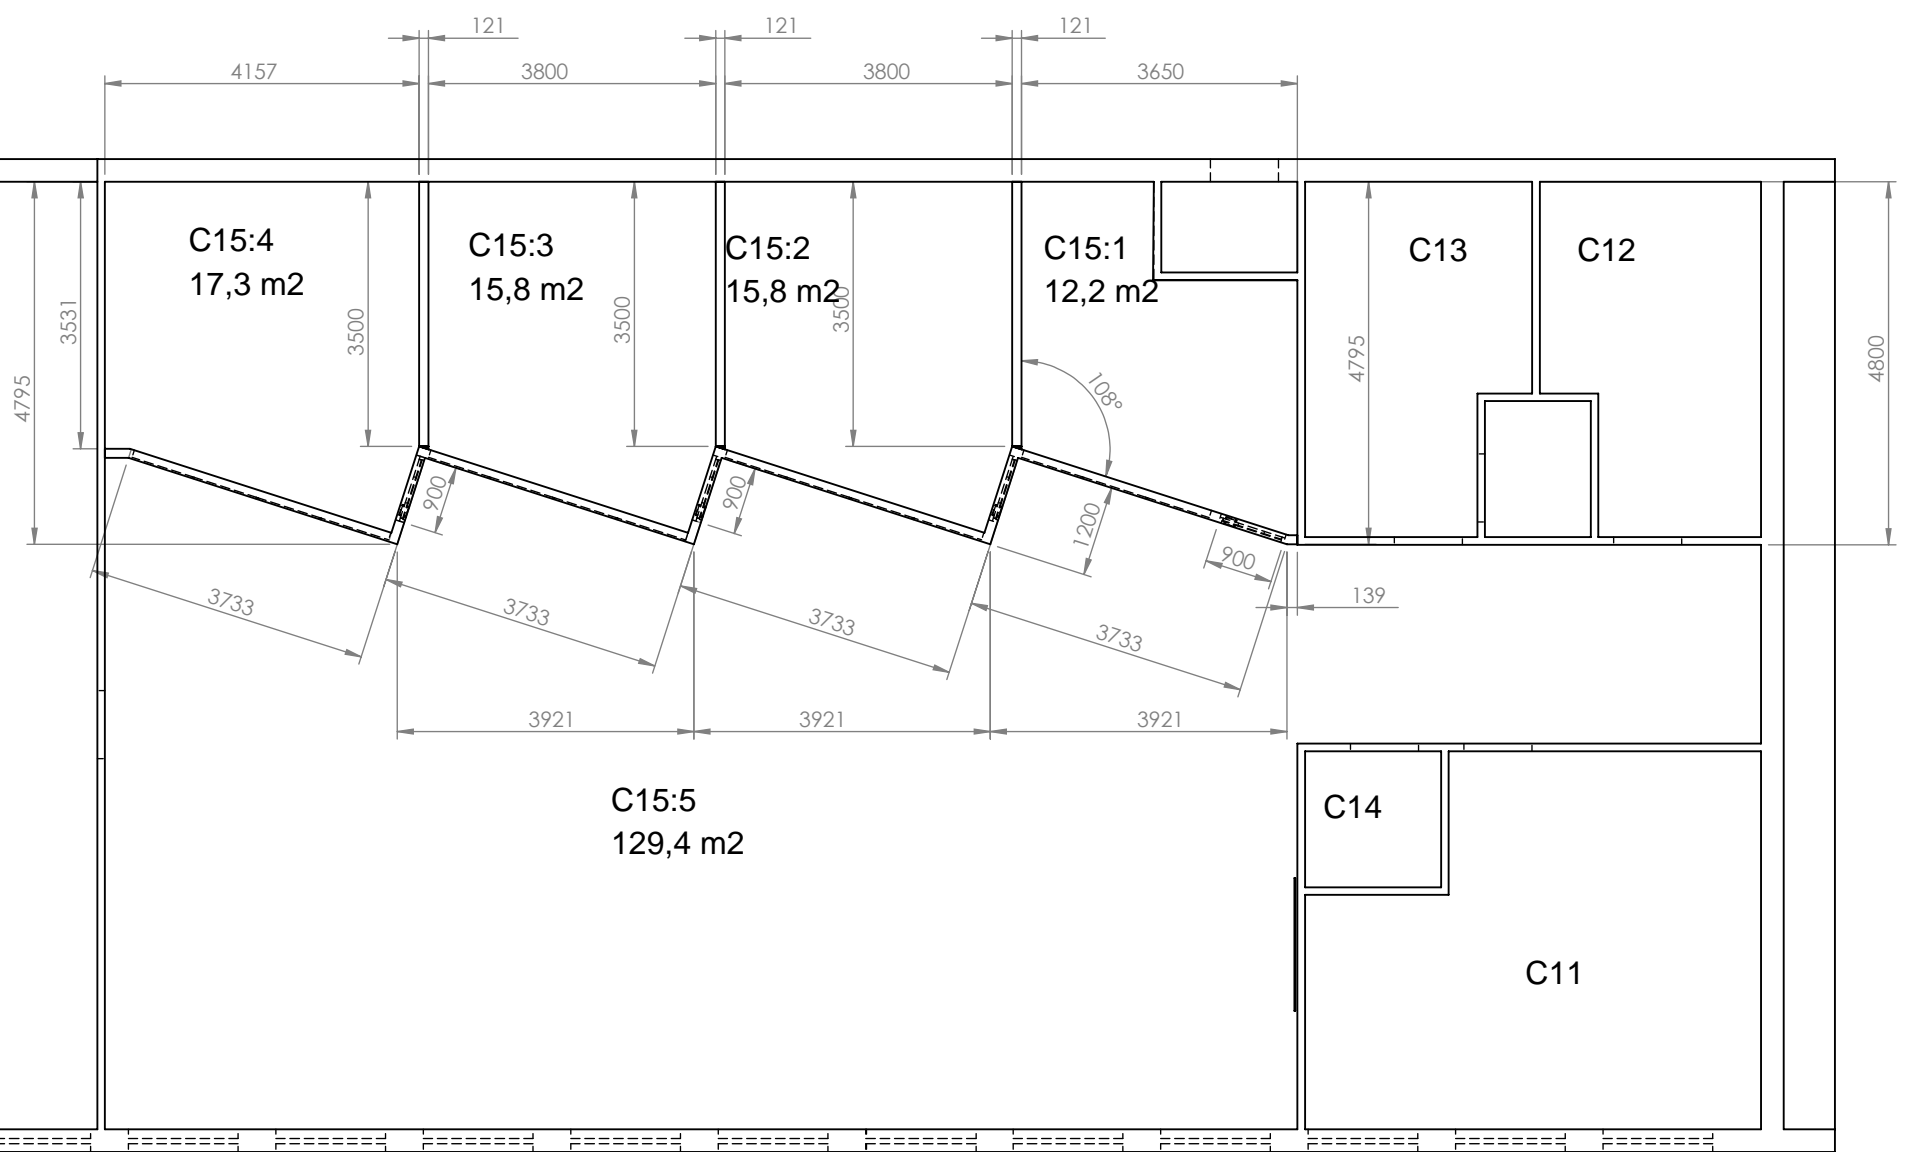

Benämning		Färg	
X 26 coworking space E			
StoreTec AB		Datum	Rev.
Förrådsvägen 4, 564 31 Bankeryd Sweden		2018-11-01	A
Ritad av	Skala:	Sida:	
P S	1:500	1:1	

Rev.	Anmärkning	Av	Datum